



Griezums A-A

M1:100

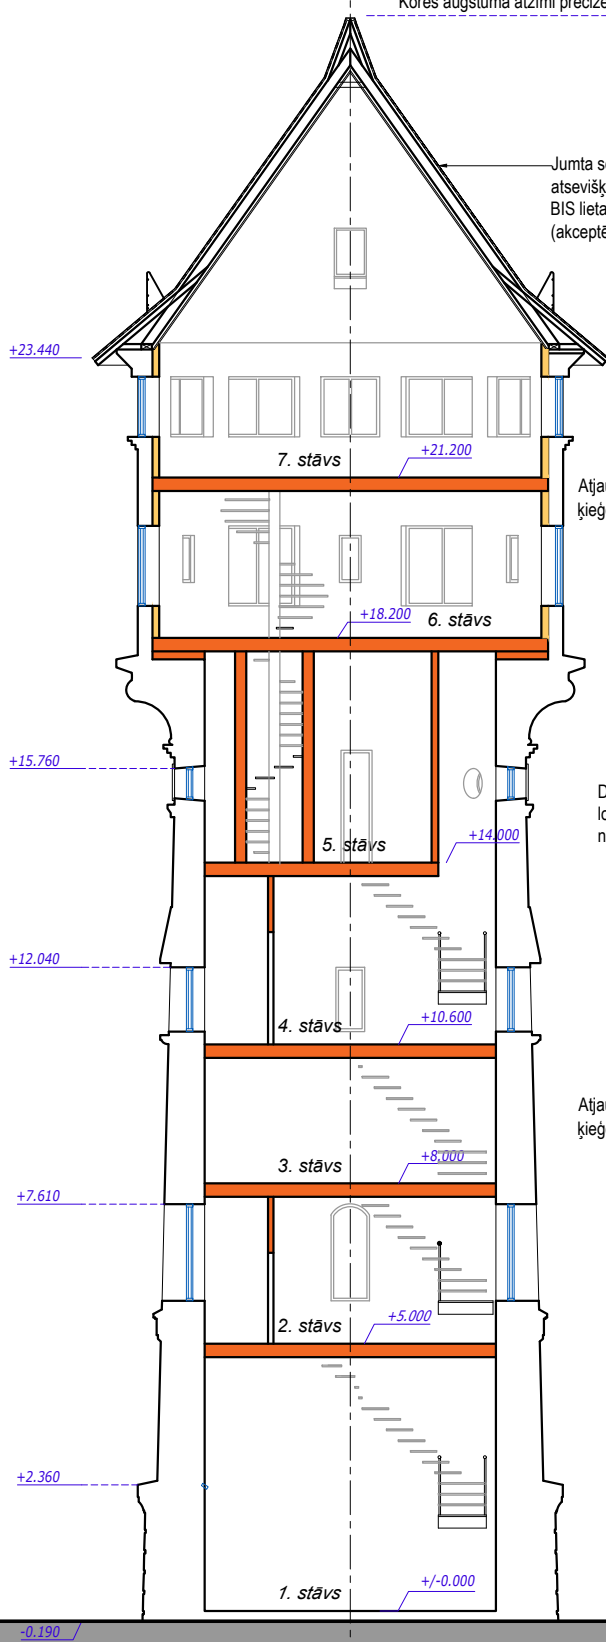

Fasāde asī 1

M1:100

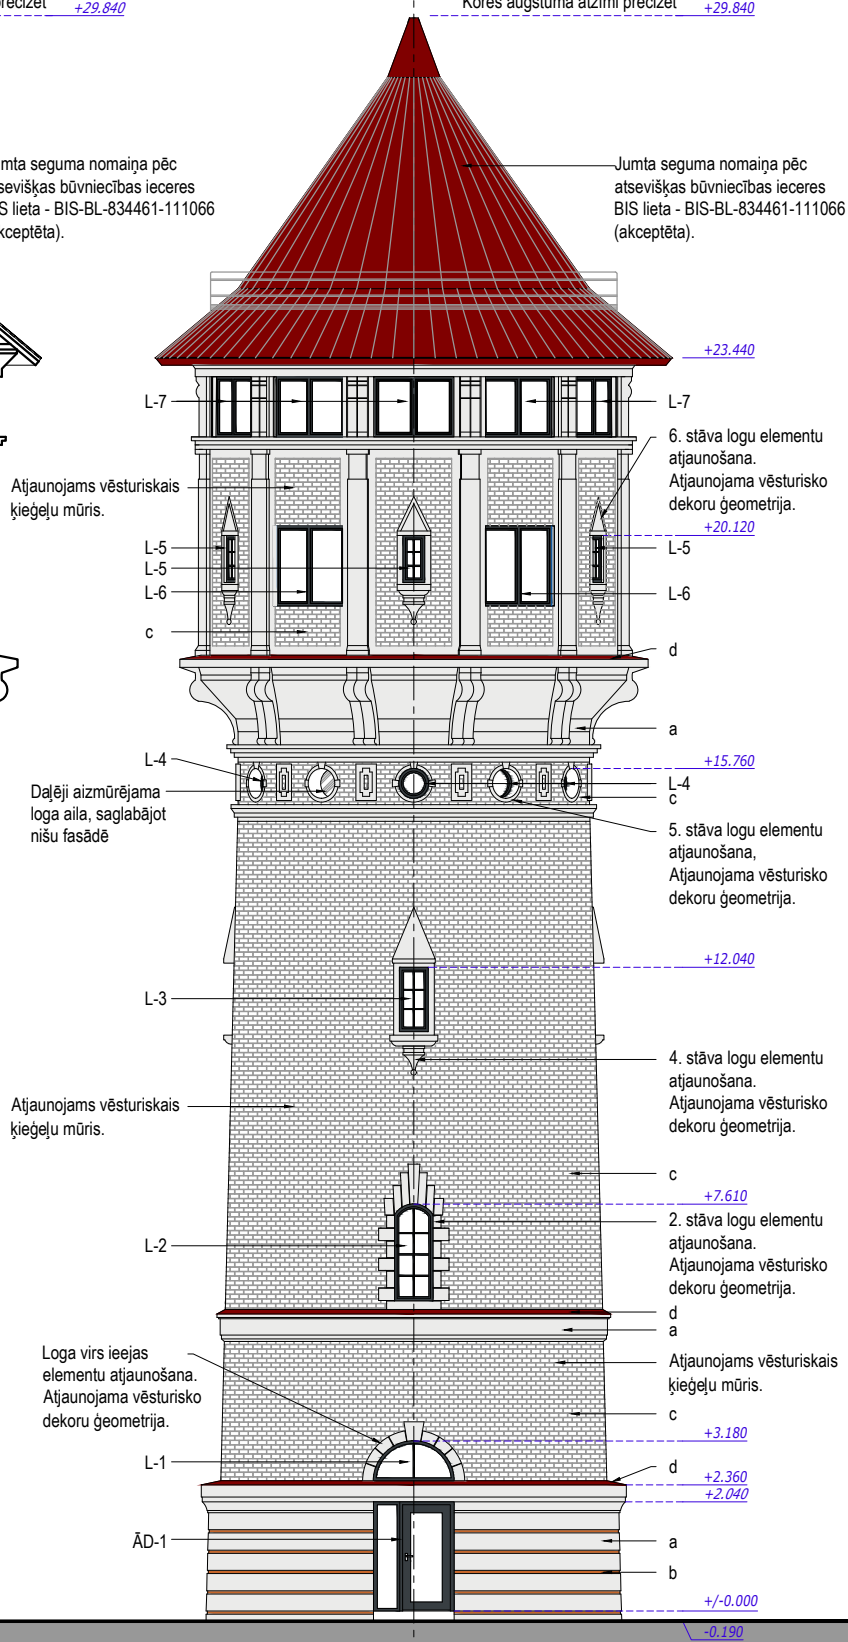

PIEŅĒMTIE APZĪMĒJUMI

	Apzīmējums	Piezīmes
1.	—	Esošās konstrukcijas.
2.	—	Izbūvējamās konstrukcijas.
3.	—	Izbūvējams apšuvums.
4.	—	Daļēji aizmūrējama loga aila, saglabājot nišu fasādē.
5.	L-1 - L-5	Uzstādāms pvc logs esošā loga ailā.
6.	L-6 - L-7	Izbūvējama jauna loga aila. Uzstādāms pvc logs.
7.	ĀD-1	Uzstādāmas koka ārdurvis esošā durvju ailā.

Piezīmes

1. Fasādes krāsu pasi skatīt lapā AR-5.
2. Logu un durvju specifikāciju skatīt lapā AR-6.

				Būvniecības ierosinātais: Elmārs Romeiko		Pasūt./arh. Nr. 56-24/1		
ARDV	Ingrīda Priedīte		18.03.2025.	Būvobjekts: Ūdenstornja pārbūve par dzīvojamo māju Jēkabpils ielā 35, Rīgā		Stadija	Lapa	Lapas
Izstrādāja	Krista Sviķe - Manja		18.03.2025.			MBP	AR-4	
				Lapa: Griezums A-A, Fasāde asī 1 M1:100		P SIA "I. Projekts" Ausekļa pr 3, Ogre Būvkomersanta reģ. Nr.1785 - R. 2024.g.		