


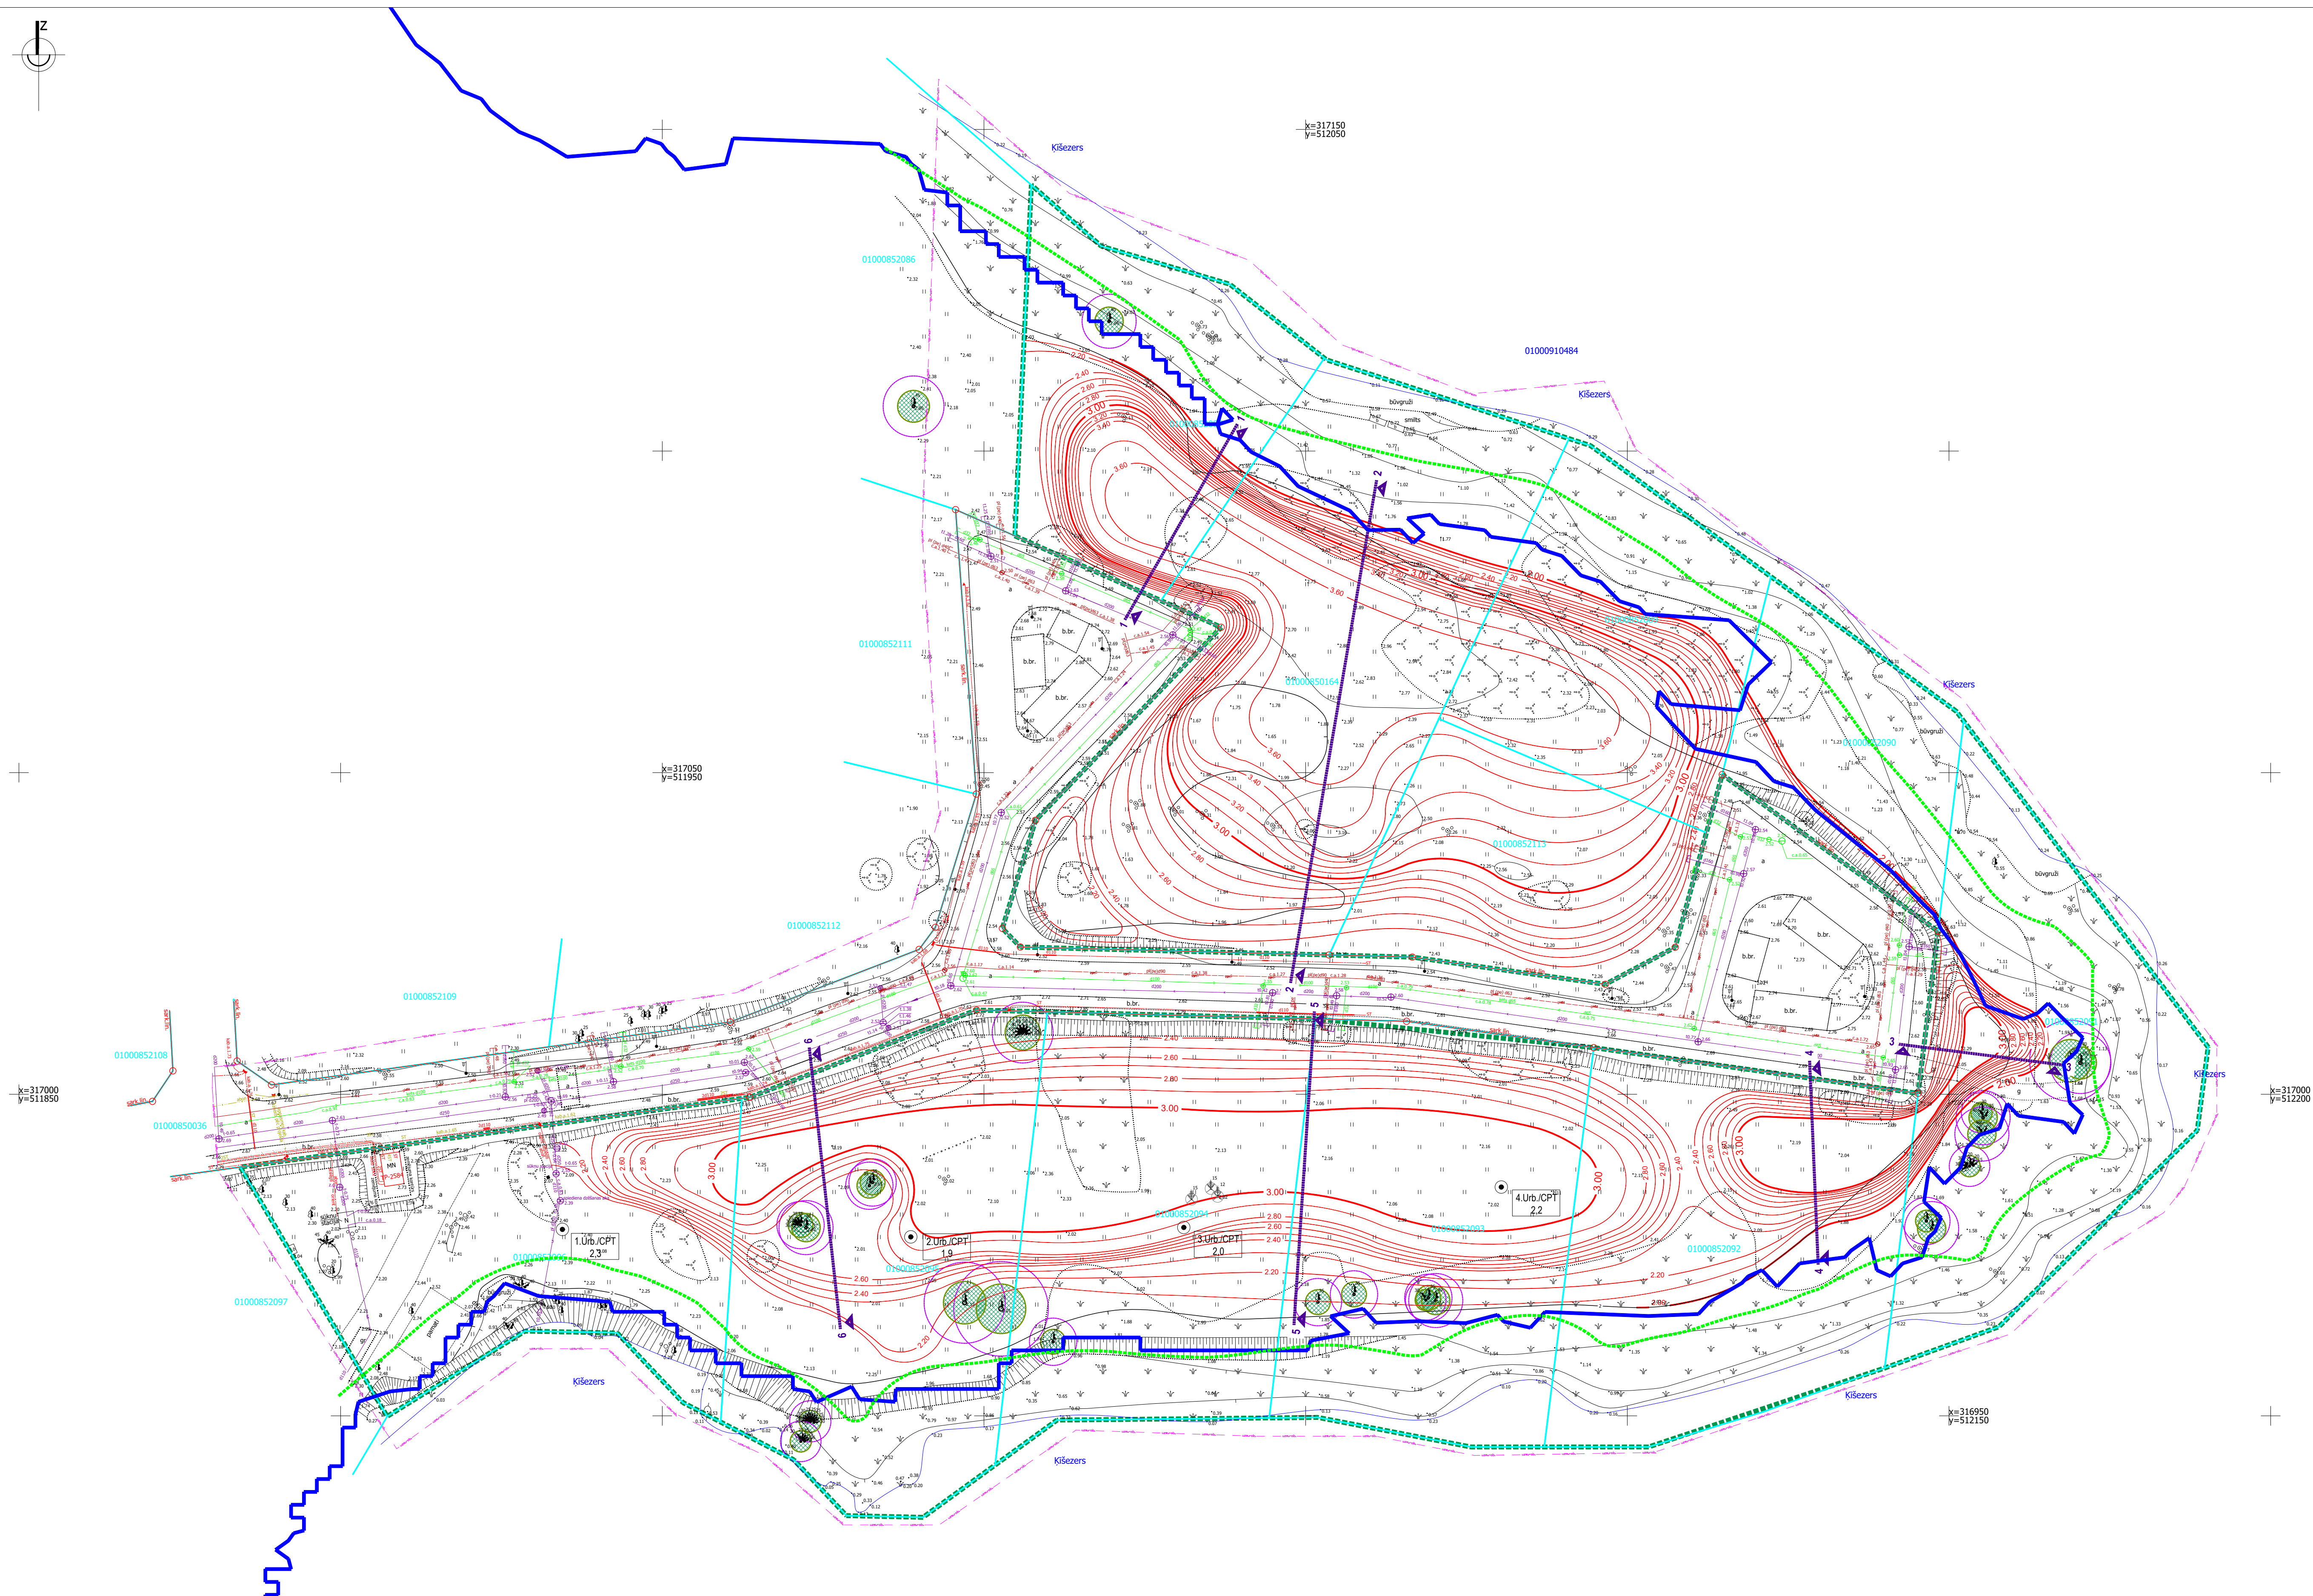

! Uzmanību plāns sastādīts Latvijas normālo augstumu sistēmā epochā 2000,5 (LAS-2000,5). Eiropas vertikālās augstumu sistēmas (EVRS) realizācija Latvijas teritorijā.

	SIA "NP TOPO"		Topogrāfiskais plāns		Pasūtītāja Nr. TO-05-02-25
	Reģ.Nr. 010388600 A.Sabuhina iela 27-15, Rīga, LV-1082 Tel.: 67290091, 26781155				Lapas 1
	Sertificētais ģeodizīsts Sandris Vainars ar Sert.Nr. AC0062		Mērogs: 1:500		Lapas 1
	Sertificētais ģeodizīsts S.Vainars	04.03.2025.	Oļģotā nozīmējums:		Pasūtītājs: SIA MULD
	Valdes loceklis A. Norenbergs	04.03.2025.	Matērija iela, Rīga.		
Apakšzīmes kom. A. Norenbergs	04.03.2025.	Administratīvā ierīkošana: Rīgas pilsēta			
69-A-1, 5, 6					

PIENĒMIENĀTE APZĪMĒJUMI	
	APZ. PLŅĀ
	GRUNTSĢABALA ROBEŽLĪNĪJA
	SARKANĀS LĪNIJAS
	PROJEKTA ROBEŽA
	APLOŠĪBAS TERITORIJAS ROBEŽA
	GASKĀNĀRĀ "LATVIJAS VIDES, ĢEOLOGIJAS UN METEOROLOGIJAS CENTRĀ" IZSNIEGTO INFORMĀCIJU PAR 10% APLOŠĪŠANAS VARSU TĪBU
	KĪŠEZĒRA AIZSARGJOSLA, 10m TAUVAS JOSLA
	CERTĀMI KOKI
	3.00
	PROJ. HORIZONTĀLES
	INŽENIERĢEOLOGIJAS URBUMS
	3.Urb./CPT 2.0
	PROJ. GRIEŽMĀJA LĪNĪJA
	ESŌŠĀ KOKA KRITISKĀ AIZSARGJOSLA (5 STUMBERA DIAMETRI)
	ESŌŠĀ KOKA MINIMĀLĀ AIZSARGJOSLA (10 STUMBERA DIAMETRI)

1. VĪSI IZMĒRI PLĀNĀ DOTI METROS.
2. PIENĒMĀTS PROJEKTĒTO HORIZONTĀLU SOLIS 0,1m
3. ZĒMES DARBU KARTOGRAMMU SKATĪT LAPĀ TS-L-3.
4. TERITORIJAS GRIEZUMUS SKATĪT LAPĀ TS-L-4.
5. VERTIKĀLAIS PLĀNOJUMS IZSTRĀDĀTS PILNĪBĀ
BALSTOTIES UZ TOPOGRĀFISKĀ PLĀNA IZMĒRĒJUMU
M1:500.

Pasūtītājs	SIA "ARTEGA"		
	Reģ. Nr.50103709491		
Izstrādātājs	Grosstonas iela 21-34, Rīga, LV-1013		
	SIA "MUUD"		
	Būvkomersanta reģ. Nr.: 16910 Reģ. Nr. 40103762058		
Objekts	Teritorijas ielabekārtojums		
	Adrese: Maļiņu iela, Rīga Kadastra apzīm.: 01000852087; 01000852164; 01000852113; 01000852089; 01000852090; 01000852091; 01000852092; 01000852093; 01000852094; 01000852095; 01000852096;		
Rasējums	Vertikālais plāns		
	Projekta stadija		
Paskaidrojuma raksts			
BPV Arhitekts	O.Ievinskis J.Kostirkio D.Vecāns M.Tabaka	Paraksts	
Pasūtītāja arhīva nr.:	2025-AR05	Lapu skaits sadaļā.	Lapu nr.
		4	TS-L-2
Mērogs	M1:500	Redakcija	0
Datums	2025.07.16.	Lapu caurejotais nr.	